



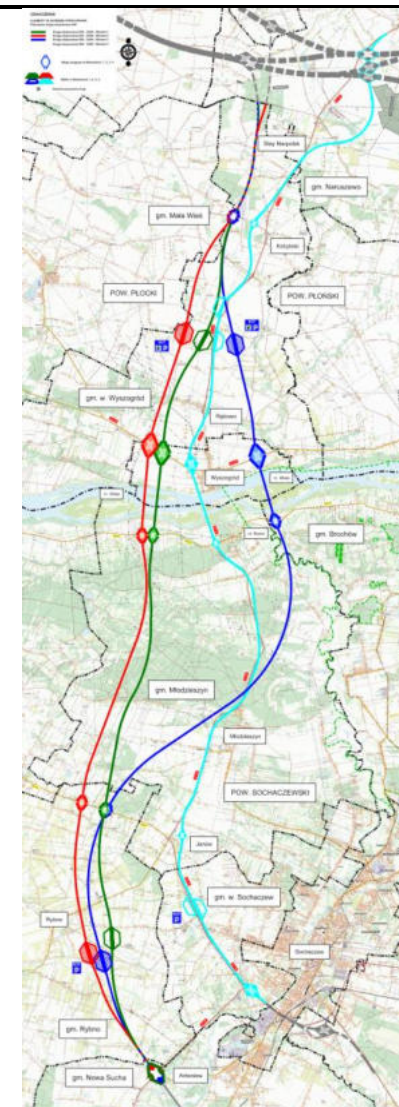

PRZEBIEG PROJEKTOWANEJ DROGI EKSPRESOWEJ S50 NA TERENIE MIASTA I GMINY WYSZOGRÓD

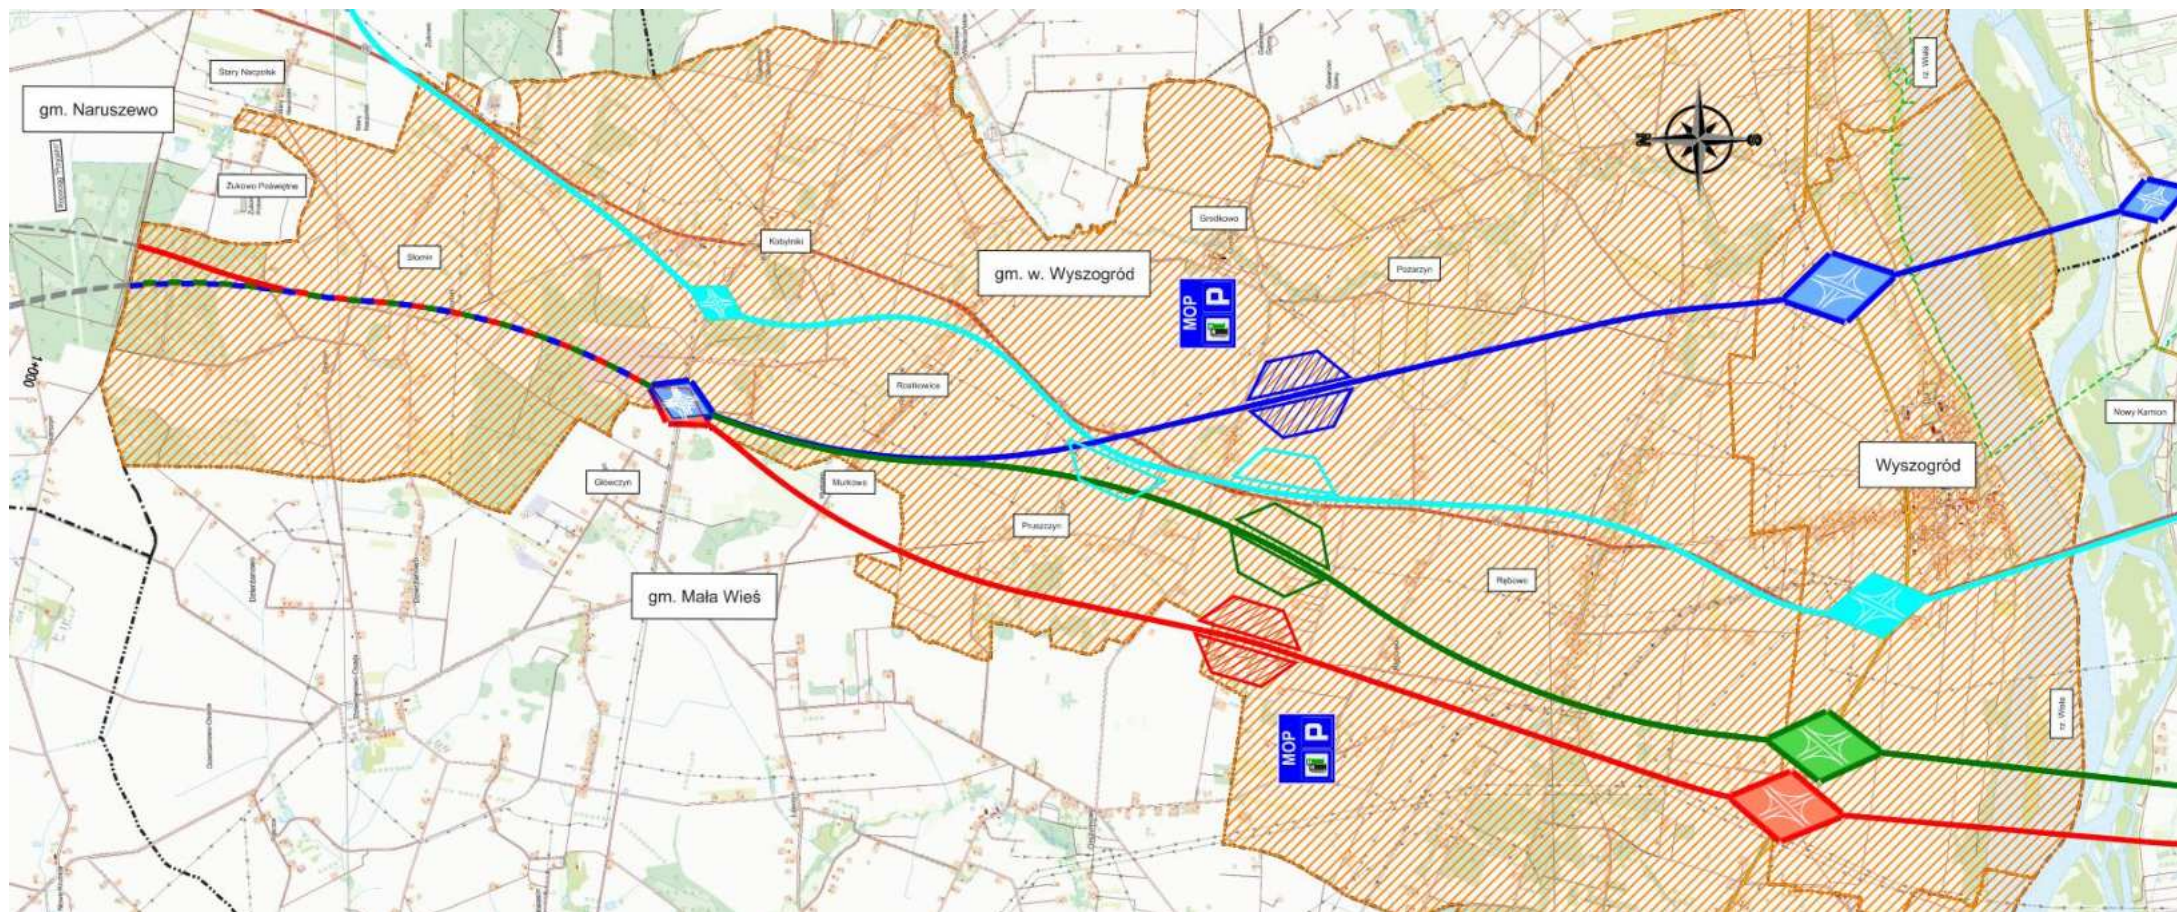

DROGA EKSPRESOWA S50

będzie miała następujące parametry techniczne:

- kategoria drogi: droga krajowa
- klasa drogi: droga ekspresowa (S)
- prędkość do projektowania: 130 km/h
- przekrój: 2x2 pasy ruchu + pas awaryjny